


# SITUACE

M 1:2000

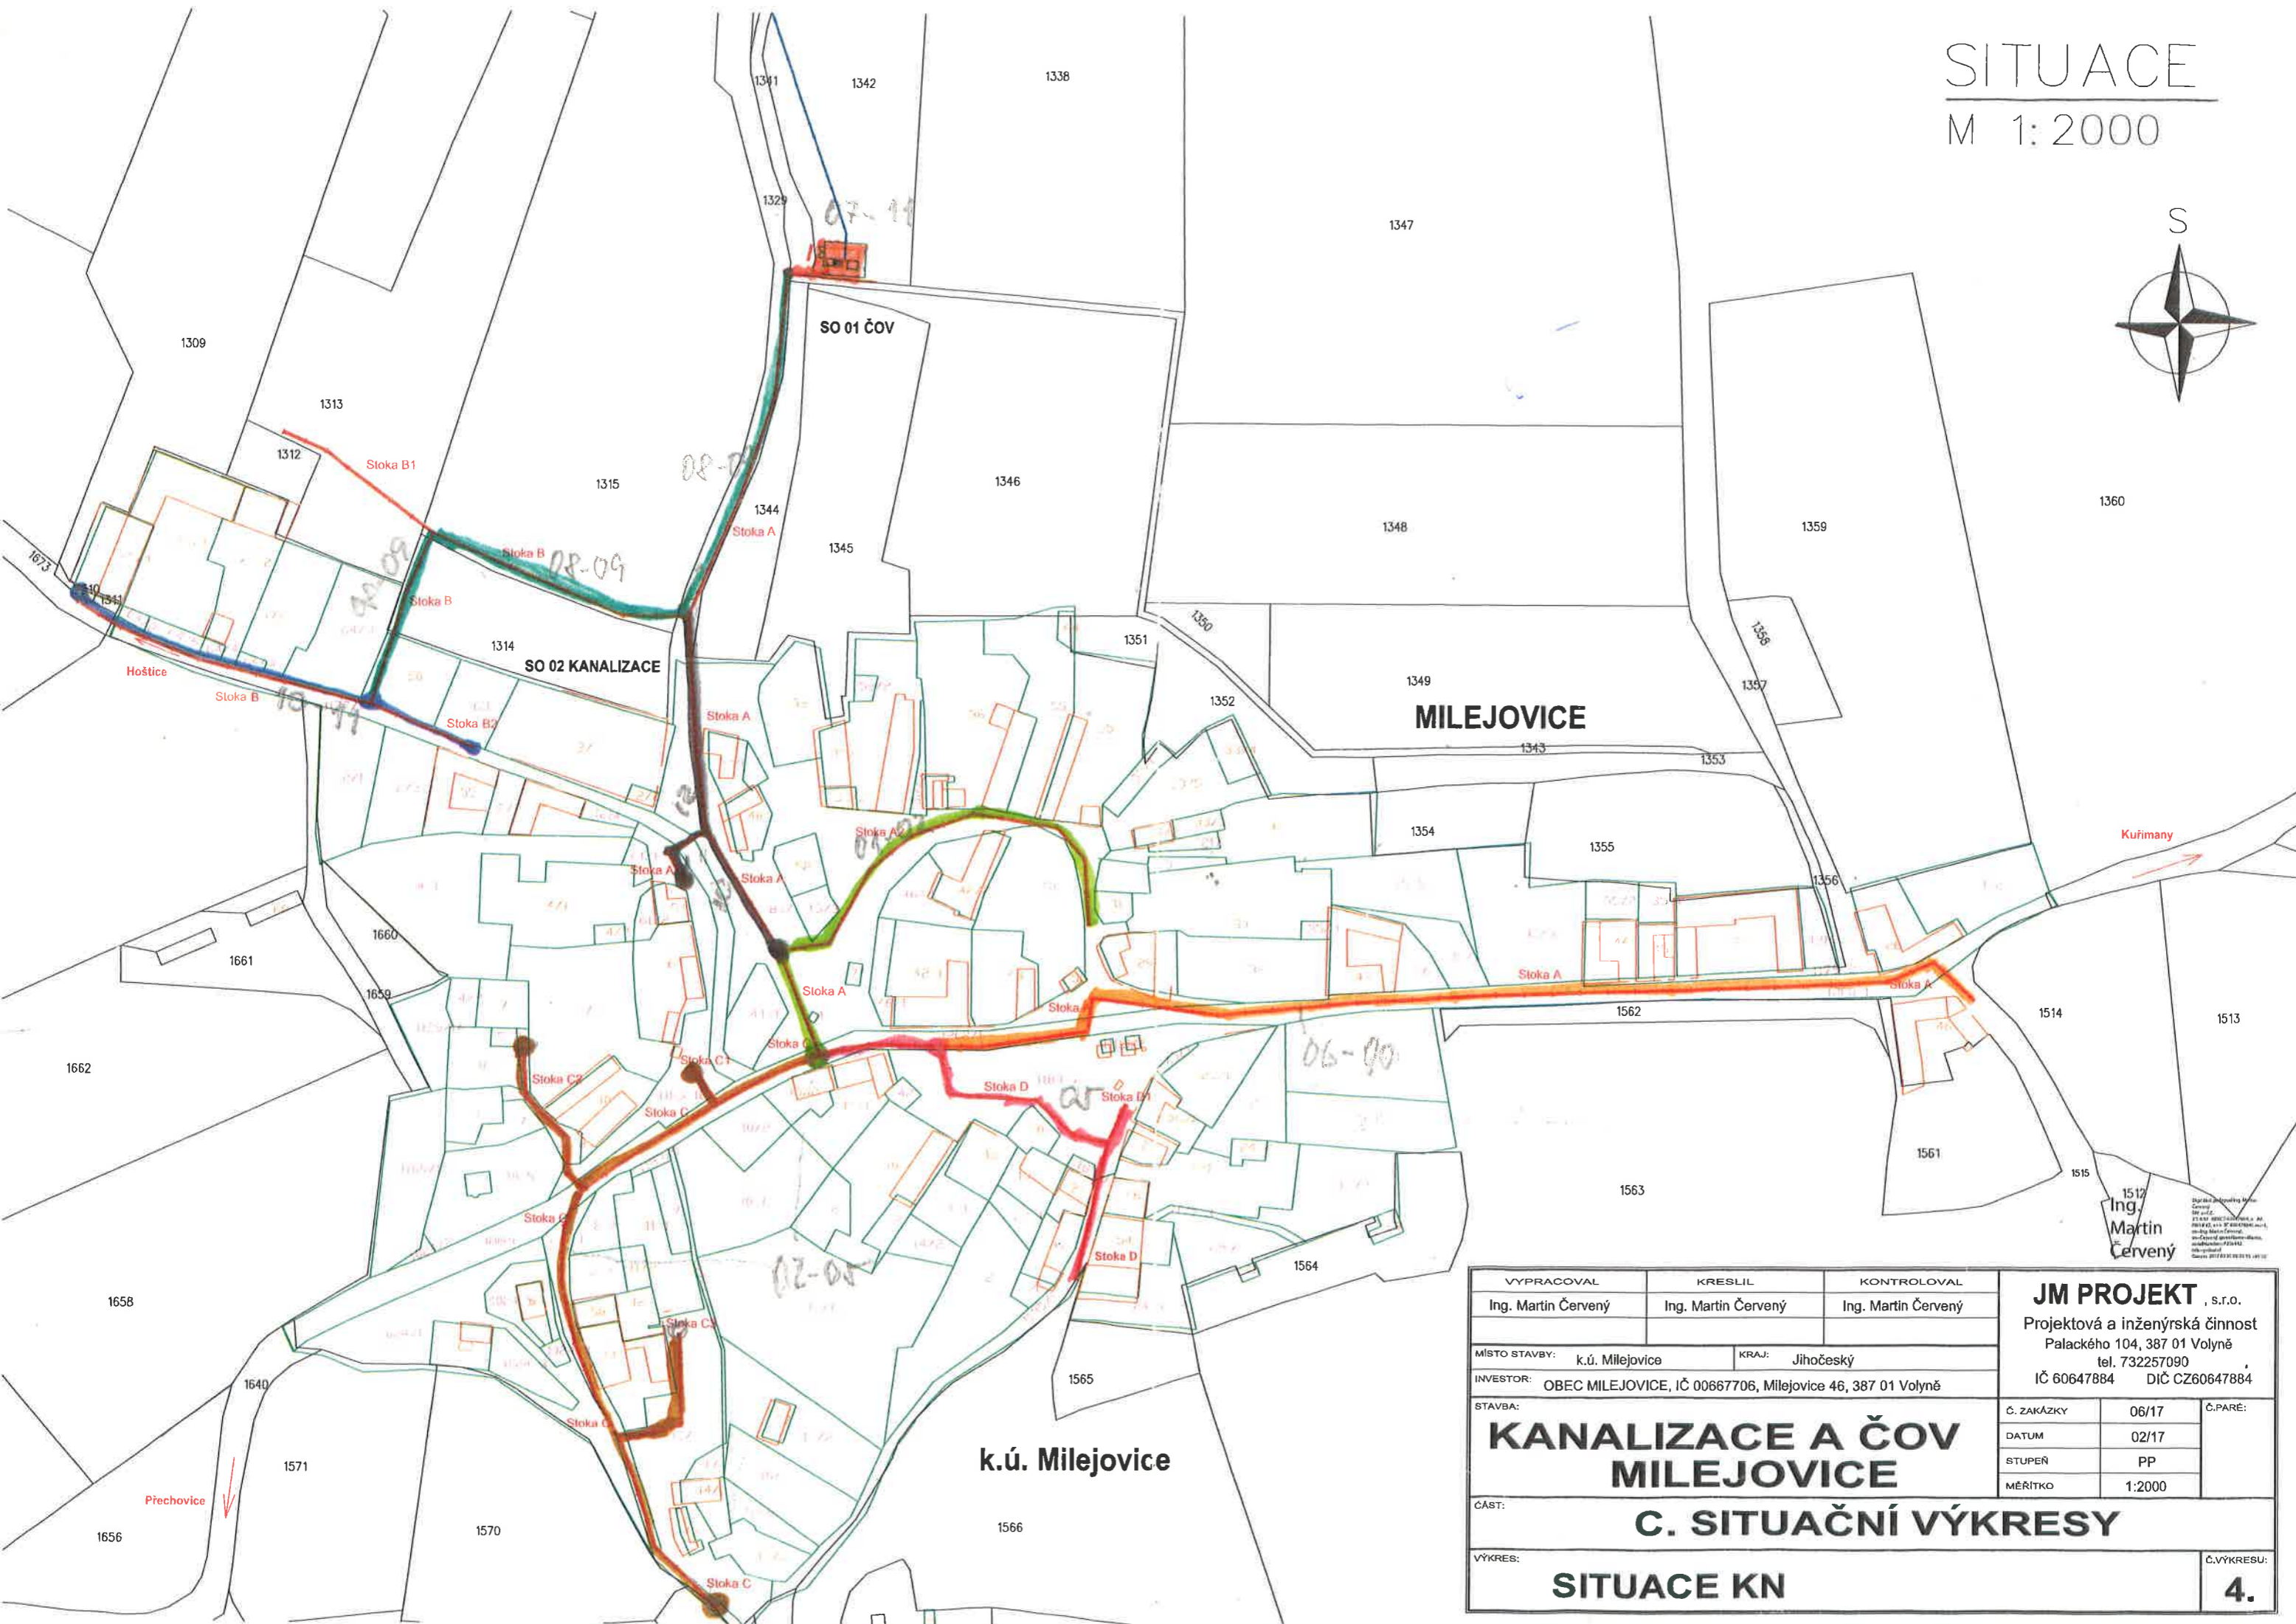

|  |                                |                                   |   |        |           |
|--|--------------------------------|-----------------------------------|---|--------|-----------|
| VYPRACOVAL<br>Ing. Martin Červený                                    | KRESLIL<br>Ing. Martin Červený | KONTRLOVAL<br>Ing. Martin Červený | <b>JM PROJEKT</b> , s.r.o.<br>Projektová a inženýrská činnost<br>Palackého 104, 387 01 Volyně<br>tel. 732257090<br>IČ 60647884 DIČ CZ60647884 |        |           |
| MÍSTO STAVBY: k.ú. Milejovice  |                                | KRAJ: Jihočeský                   |   |        |           |
| INVESTOR: OBEC MILEJOVICE, IČ 00667706, Milejovice 46, 387 01 Volyně |                                |                                   | Č. ZAKÁZKY  | 06/17  | Č. PŘÍK.: |
| <b>KANALIZACE A ČOV<br/>MILEJOVICE</b>                               |                                |                                   | DATUM   | 02/17  |           |
|  |                                |                                   | STUPEŇ  | PP     |           |
| ČÁST:  |                                |                                   | MĚŘÍTKO   | 1:2000 |           |
| <b>C. SITUAČNÍ VÝKRESY</b>   |                                |                                   | VÝKRES:   |        |           |
|  |                                |                                   | <b>SITUACE KN</b>   |        |           |

Předpoklad provádění prací na jednotlivých úsecích kanalizace a ČOV  
M I L E J O V I C E

---

2019 :

- objekt ČOV a zatrubnění od ŠA2 do ČOV červenec – listopad
- trasa od ŠB 1-2, ŠB 6 přes ŠA5 do ŠA2 srpen – září
- trasa od ŠB 10 a ŠB 2-1 do ŠB6 + 2x protlak 5 a 4 metry – nutnost řešit uzávěru komunikace do Hostic u Volyně listopad - prosinec
- z ŠA 1-2 do ŠA 5 říjen – prosinec

2020 :

- z ŠA 2-7 do ŠA 7 leden – březen
- ze šachet ŠC 2-4, ŠC 11 a ŠC 3-2 do ŠA 9 , nutno řešit 2x protlak 6 a 8 metrů a uzávěru silnice směr Přečovice únor – květen
- z ŠD 5, ŠD 1-1 do ŠA 11 duben – květen
- z ŠA 22 do ŠA 9 nutno řešit uzávěru komunikace směr Kuřimany červen – říjen

Průběžně budou probíhat opravy komunikací s dokončením všech činností do 31.12.2020

Zpracoval : Václav Z á b r a n s k ý – stavbyvedoucí PROTOM s.r.o.